



Genom laga kraftvunnet beslut den 25 mars 1980 fastställde länsstyrelsen i Skaraborgs län å denna karta åskådliggjord ändring av stadsplan betygar;
 Georg Hergert
 Georg Hergert

Tillhör kommunfullmäktiges i Falköping protokoll 1979. 12.12, §28


Dag Ahlenius
 Dag Ahlenius
 kanslichef

KV. BOFINKEN M.M
FLOBY SAMHÄLLE
FALKÖPINGS KOMMUN
FÖRSLAG TILL ÄNDRING AV STADSPLAN

UPPRÄTTAD 1979. 08.13

JOHAN TRÄFF
 JOHAN TRÄFF
 stadsarkitekt

PÄR LARSON
 PÄR LARSON
 planingenjör

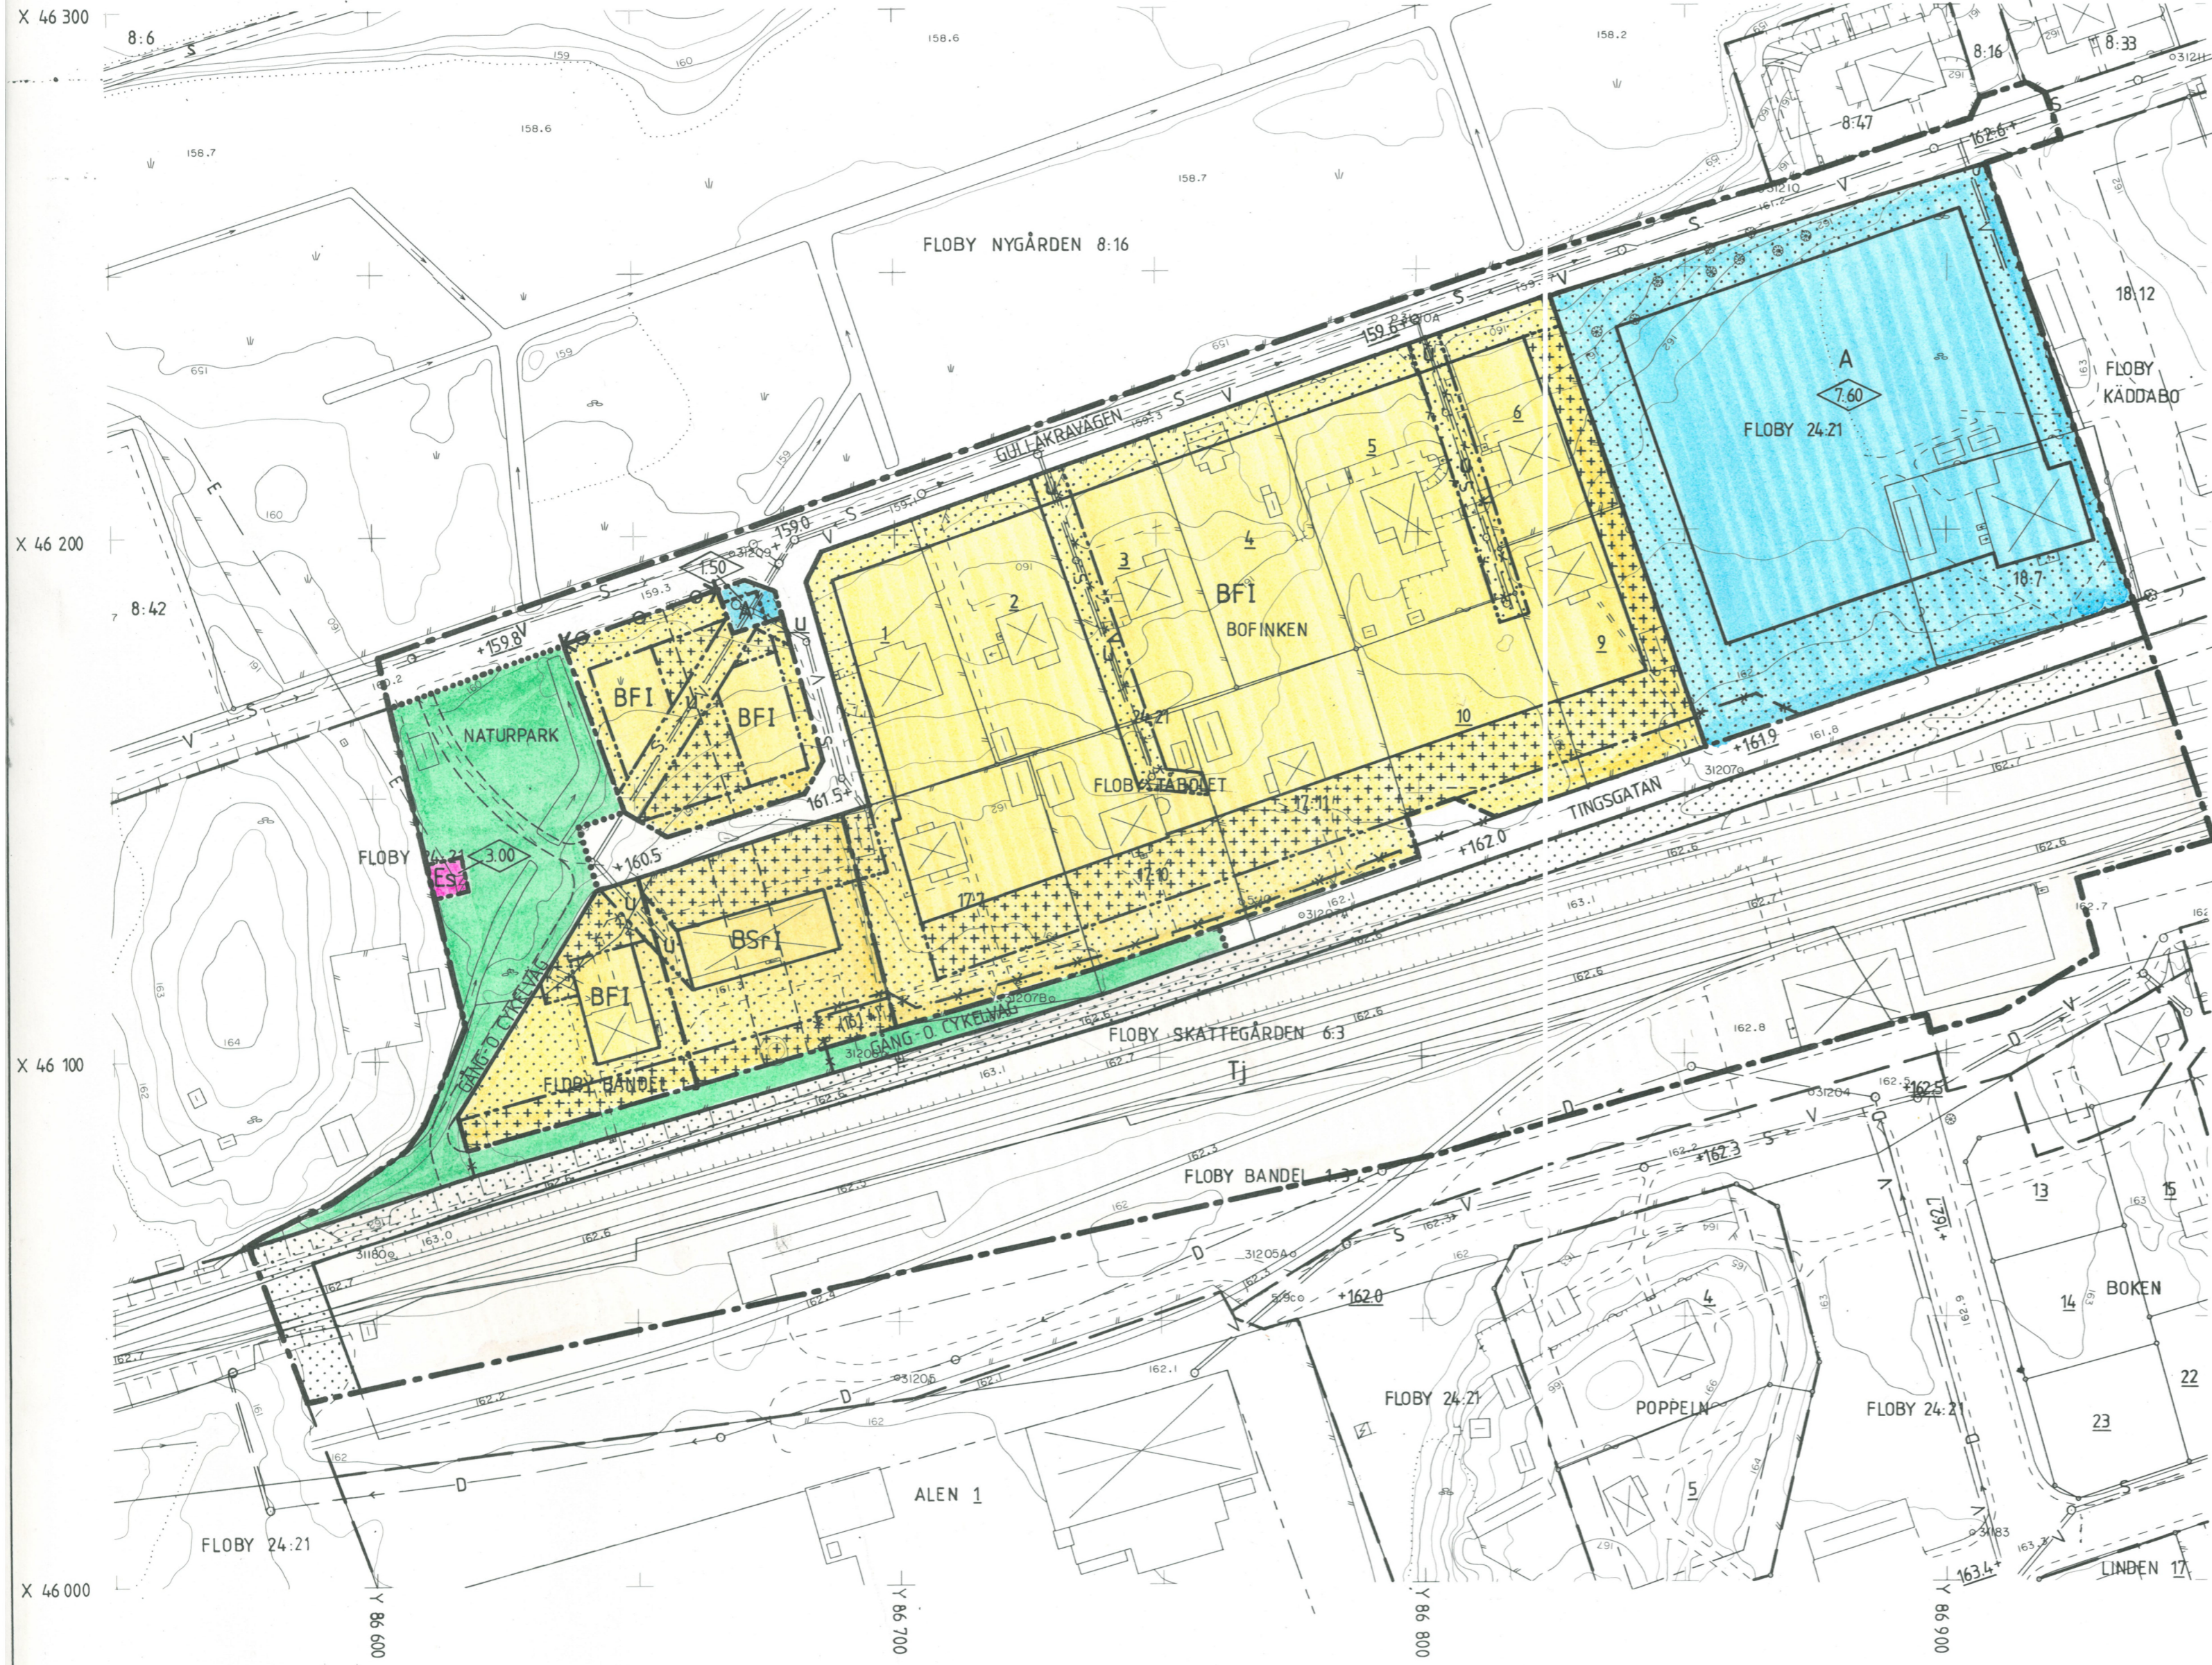

GRUNDKARTA Mätclass II, Koordinatsystem 5 gon V 64:14, Höjdsystem RH 00.

- Fastighetsgräns
- Rutnätspunkt respektive polygonpunkt
- BOKEN Kvarternamn
- Registreringsnummer för fastighet med kvartersnamn
- FLOBY Traktnamn
- 24:21 Registreringsnummer för fastighet med traktnamn
- Kvartersgräns eller annan områdesgräns enligt gällande detaljplan
- Bestämmelsegräns
- Boningshus respektive uthus karterad efter takkonturen
- Transformatorbyggnad, respektive byggnad i allmänhet
- Staket, respektive stenmur
- Stödmur, respektive häck
- Vägbana
- Slänt
- Dike, bredd över 0.5 meter, respektive under 0.5 meter
- Ägostagsgräns
- Lövskog, lövträd, ängs- mossmark
- Järnvägsspår
- Vattenledning, huvudledning
- Avloppsledning, spillvattenledning med nedstigningsbrunn
- Avloppsledning, dagvattenledning med nedstigningsbrunn
- +000.0 Fastställd höjd
- 000.0 Avvägd höjd
- Höjdkurvor


- STADSPLANEKARTA**
- A. GRÄNSBETECKNINGAR**
- Stadsplanegräns
 - Gällande områdesgräns avsedd att behållas
 - Gällande bestämmelsegräns avsedd att behållas
 - Gällande områdesgräns avsedd att utgå
 - Gällande bestämmelsegräns avsedd att utgå
 - Områdesgräns
 - Områdesgräns från vilken mindre avvikelser i vissa fall får göras
 - Bestämmelsegräns
- B. OMRÅDESBETECKNINGAR**
- ALLMAN PLATS**
- Gata
 - PARK Park eller plantering
- BYGGNADSKVARTER**
- A Allmänt ändamål
 - B Bostäder
- SPECIALOMRÅDEN**
- TJ Järnväg
 - Es Transformatorstation
- C. ÖVRIGA BETECKNINGAR AVSEDDA ATT FASTSTÄLLAS**
- Mark som inte får bebyggas
 - Mark där uthus o. dyl. undantagsvis får uppföras
 - U Ledningsområde
 - +000.0 Gällande gatuhöjd
 - (+000.0) Gällande gatuhöjd avsedd att utgå
 - +000.0 Gatuhöjd
 - F, Sr Fristående hus respektive radhus
 - I Antal våningar
 - 0.00 Byggnadshöjd
 - Utfartsförbud. Tvärsträck med pil markerar förbudets slut
 - D. ILLUSTRATIONER
 - Illustrationslinje

Grundkarta med fastighetsredovisning, upprättad: 1978-07-24

Grundkarta med fastighetsredovisning reviderad 1979-08-29

Gösta Eriksson
 Gösta Eriksson
 1:e mätningingenjör

Gösta Eriksson
 Gösta Eriksson
 1:e mätningingenjör

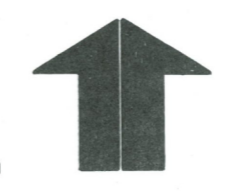

A2:031